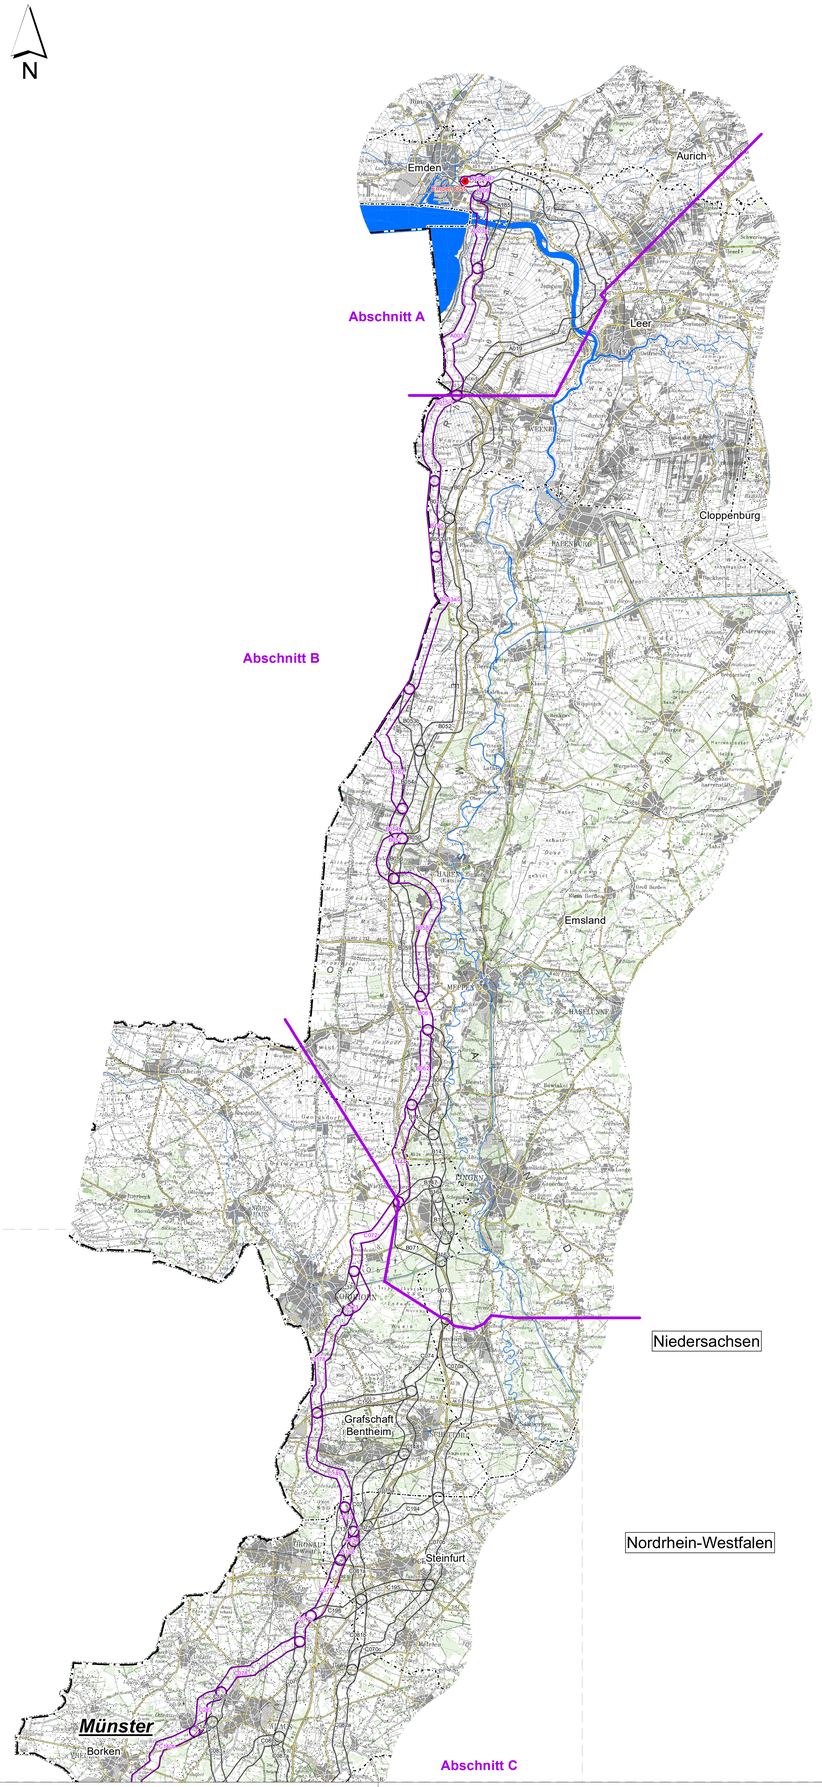

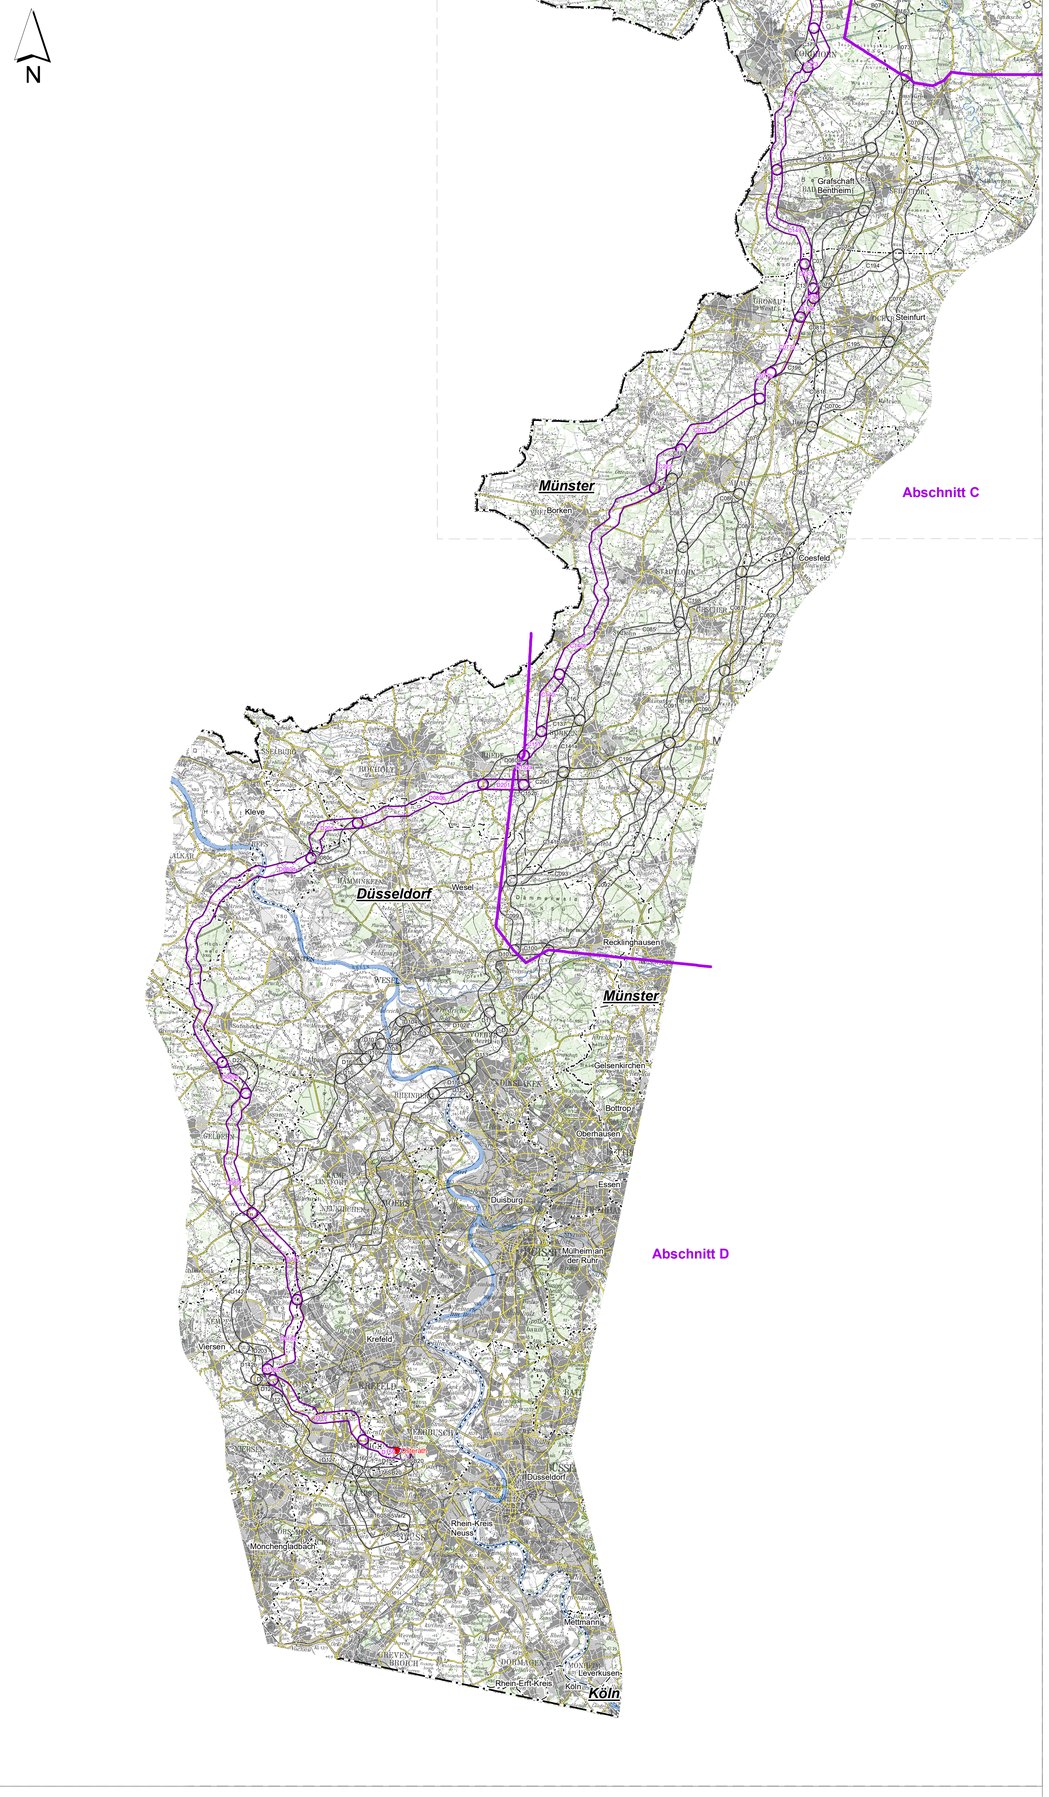

ANORD

- BBPIG Vorhaben Nr. 1 -
"Höchstspannungsleitung
Emden Ost - Osterath; Gleichstrom"

Unterlage nach § 8 NABEG

Vorschlagstrassenkorridor
(Stand April 2020)
M 1:200.000

Legende

Vorschlagstrassenkorridor

- B015 — Vorschlagstrassenkorridor mit Bezeichnung der Segmente
- Netzverknüpfungspunkt (NVP)

Sonstige Darstellungen

- Abschnitt A — Abschnittsgrenze mit Bezeichnung
- A019 — Trassenkorridornetz der Unterlagen nach § 8 NABEG mit Bezeichnung der Segmente
- Wald
- Fließ- und Stillgewässer
- Bundesautobahn
- Bundesstraße

Verwaltungsgrenzen

- Staatsgrenze
- Niedersachsen — Landesgrenze
- Münster — Regierungsbezirk mit Namen (nur NRW)
- Emsland — Landkreis bzw. Kreis mit Namen

Die Karte zum Vorschlagstrassenkorridor ist im Erläuterungsbericht und in der Unterlage 13.4 inhaltlich identisch

0 5 10 20 Kilometer

© GeoBasis-DE / BKG 2019

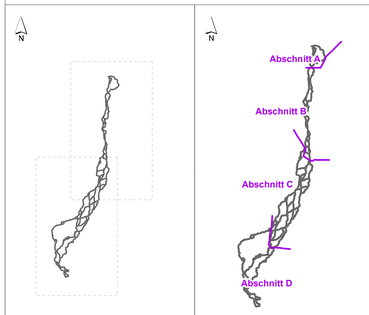

Auftraggeber
amprion
Amprion GmbH
Robert-Schuman-Straße 7
44263 Dortmund

Projekt
ANORD
A-Nord
BBPIG Vorhaben Nr. 1
Emden Ost - Osterath

erstellt durch
SWECO in Zusammenarbeit mit bosch & partner, Ing.- und Planungsbüro LANGE GbR
Sweco GmbH
Postfach 34 70 17
28339 Bremen
Kurt-Ferdinand Braun Str. 9
28359 Bremen
Telefon +49 0421 2032-0
Telefax +49 0421 2032-747

Plantitel
Vorschlagstrassenkorridor

Dokumentbez.: 01_3_01_01_Vorschlagstrassenkorridor.pdf			
Blattgröße:	DIN A0	Maßstab:	1:200.000
Bearbeitet:	LMS	Stand:	03.04.2020
Gezeichnet:	WAL	Anlage:	1
Geprüft:	JUS	Blattnummer:	1 von 1